


Section

ZL

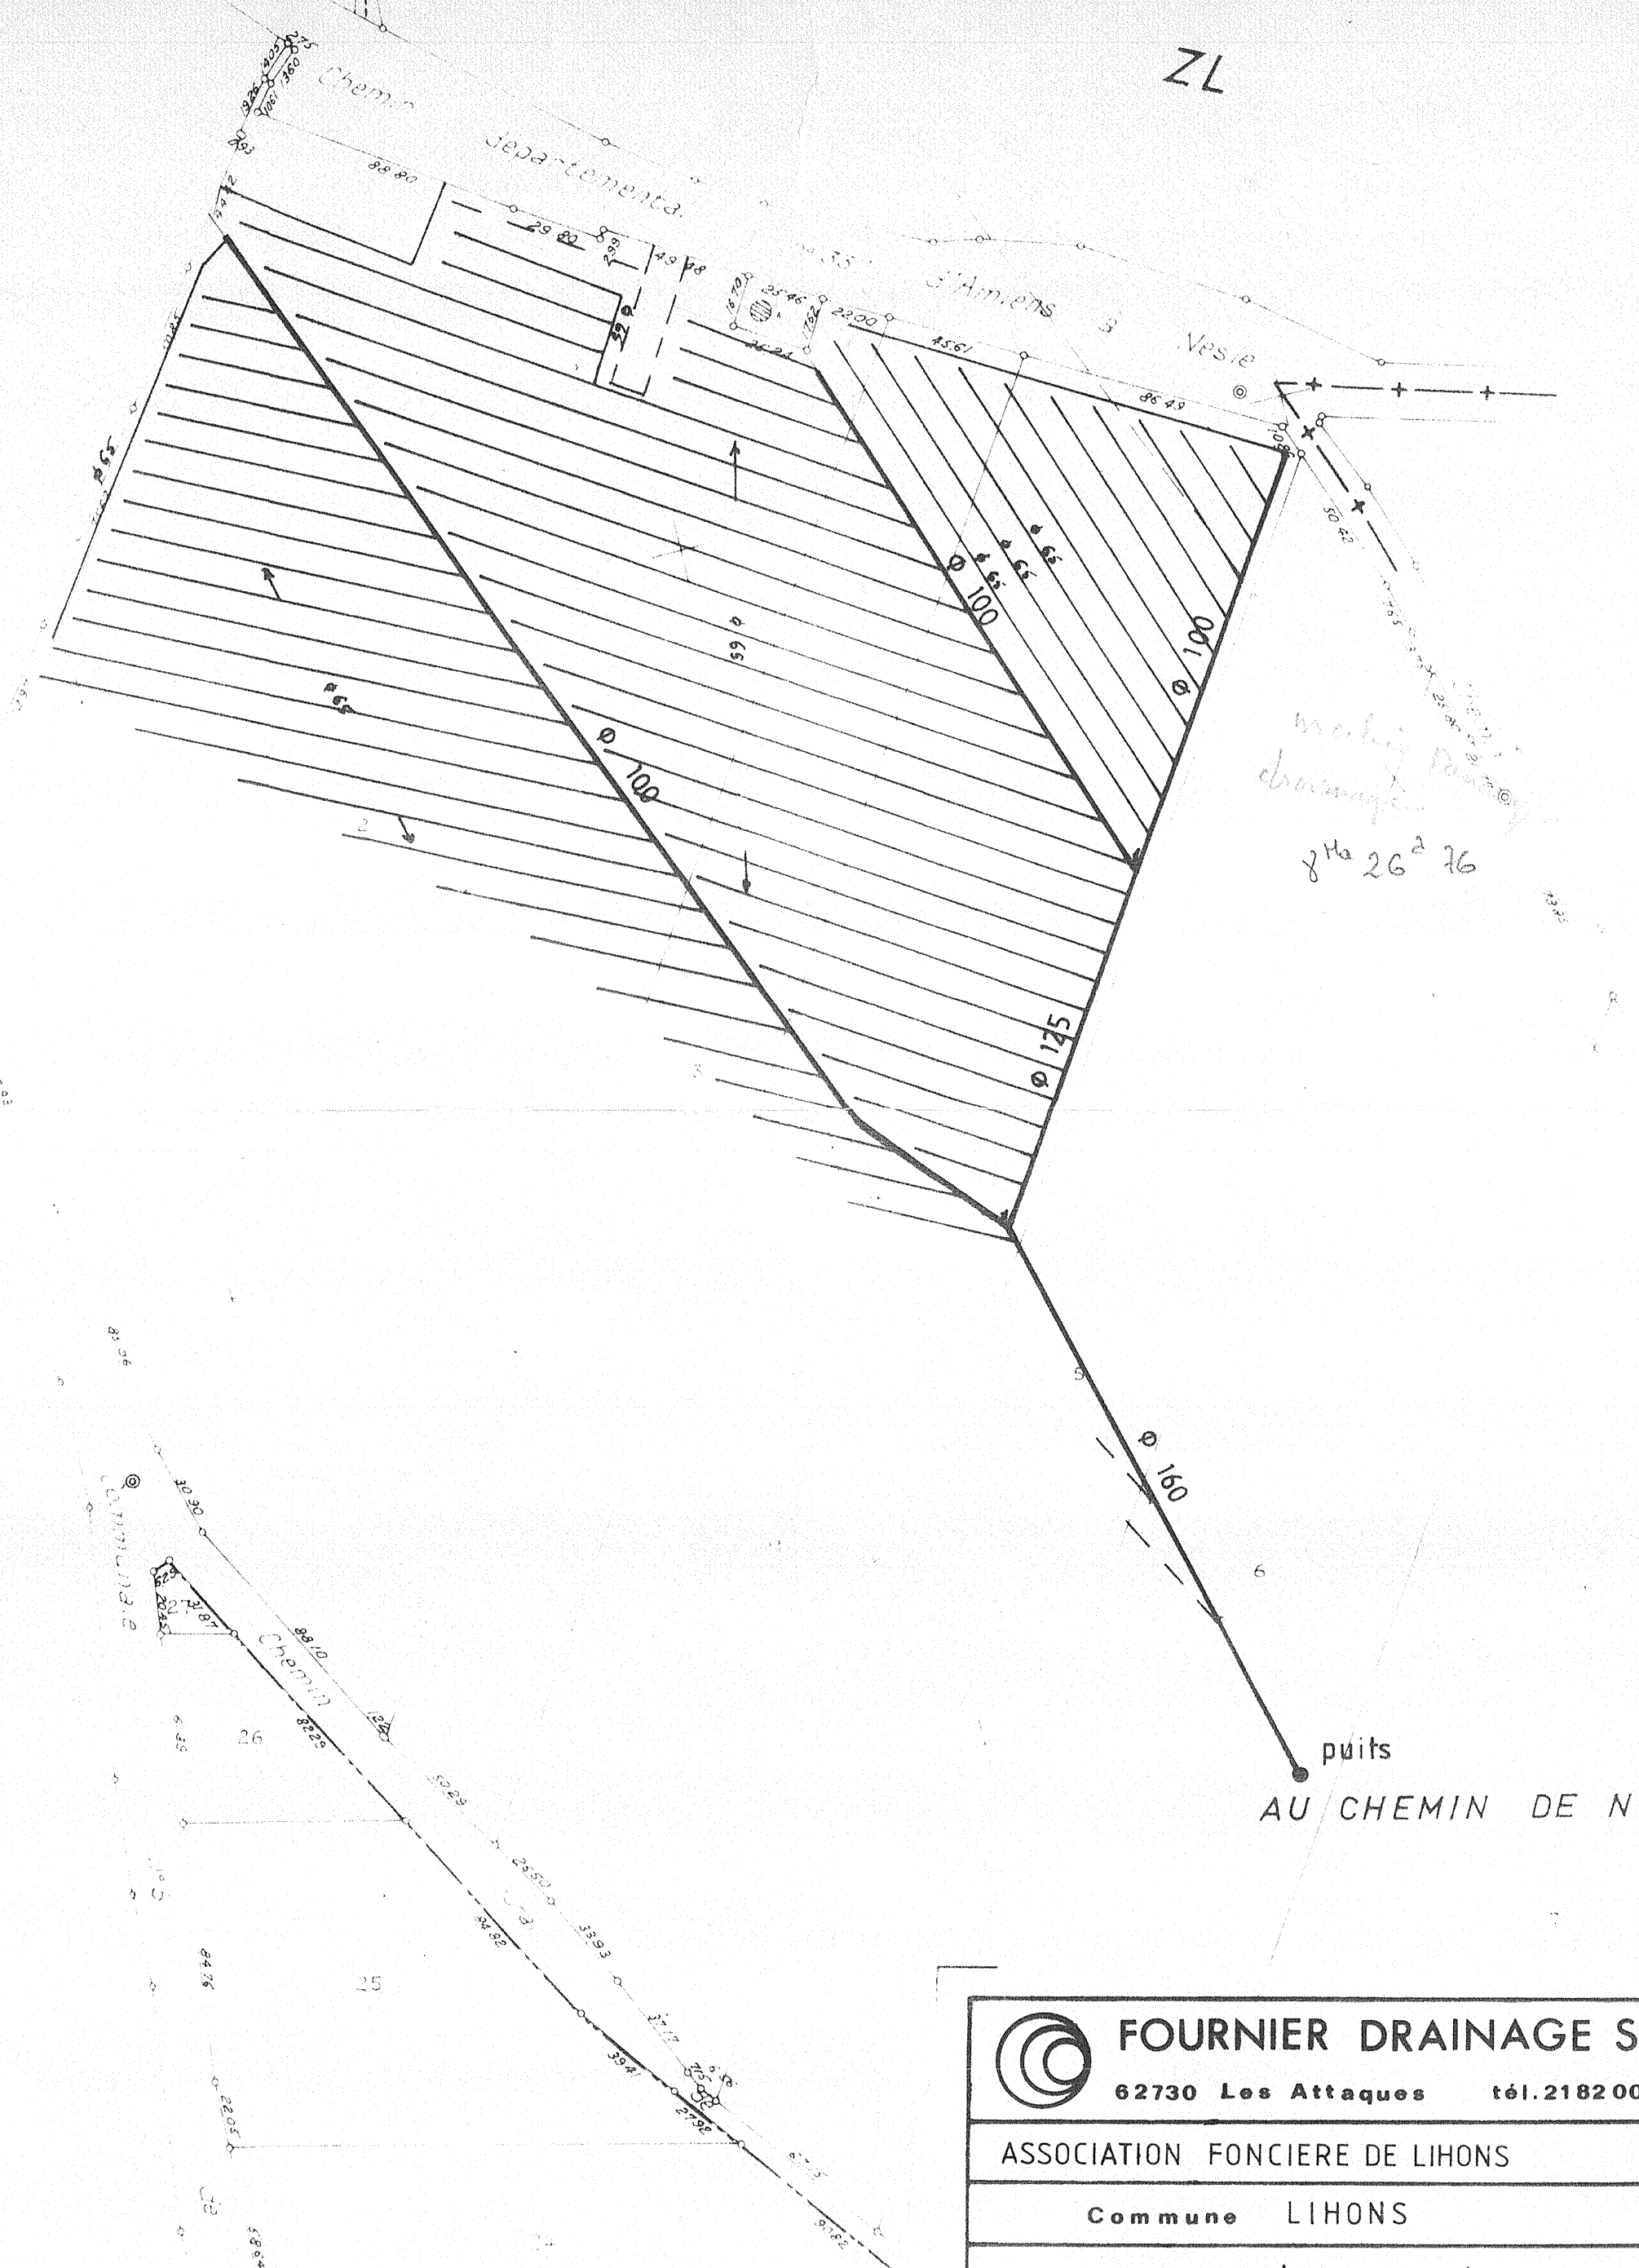

maching drainage
8Ha 26^a 76

	FOURNIER DRAINAGE SA
	62730 Les Attaques tél. 21820061
ASSOCIATION FONCIERE DE LIHONS	
Commune LIHONS	
Plan de Drainage	
Echelle: 1/2000 travaux réalisés en Déc 88	