


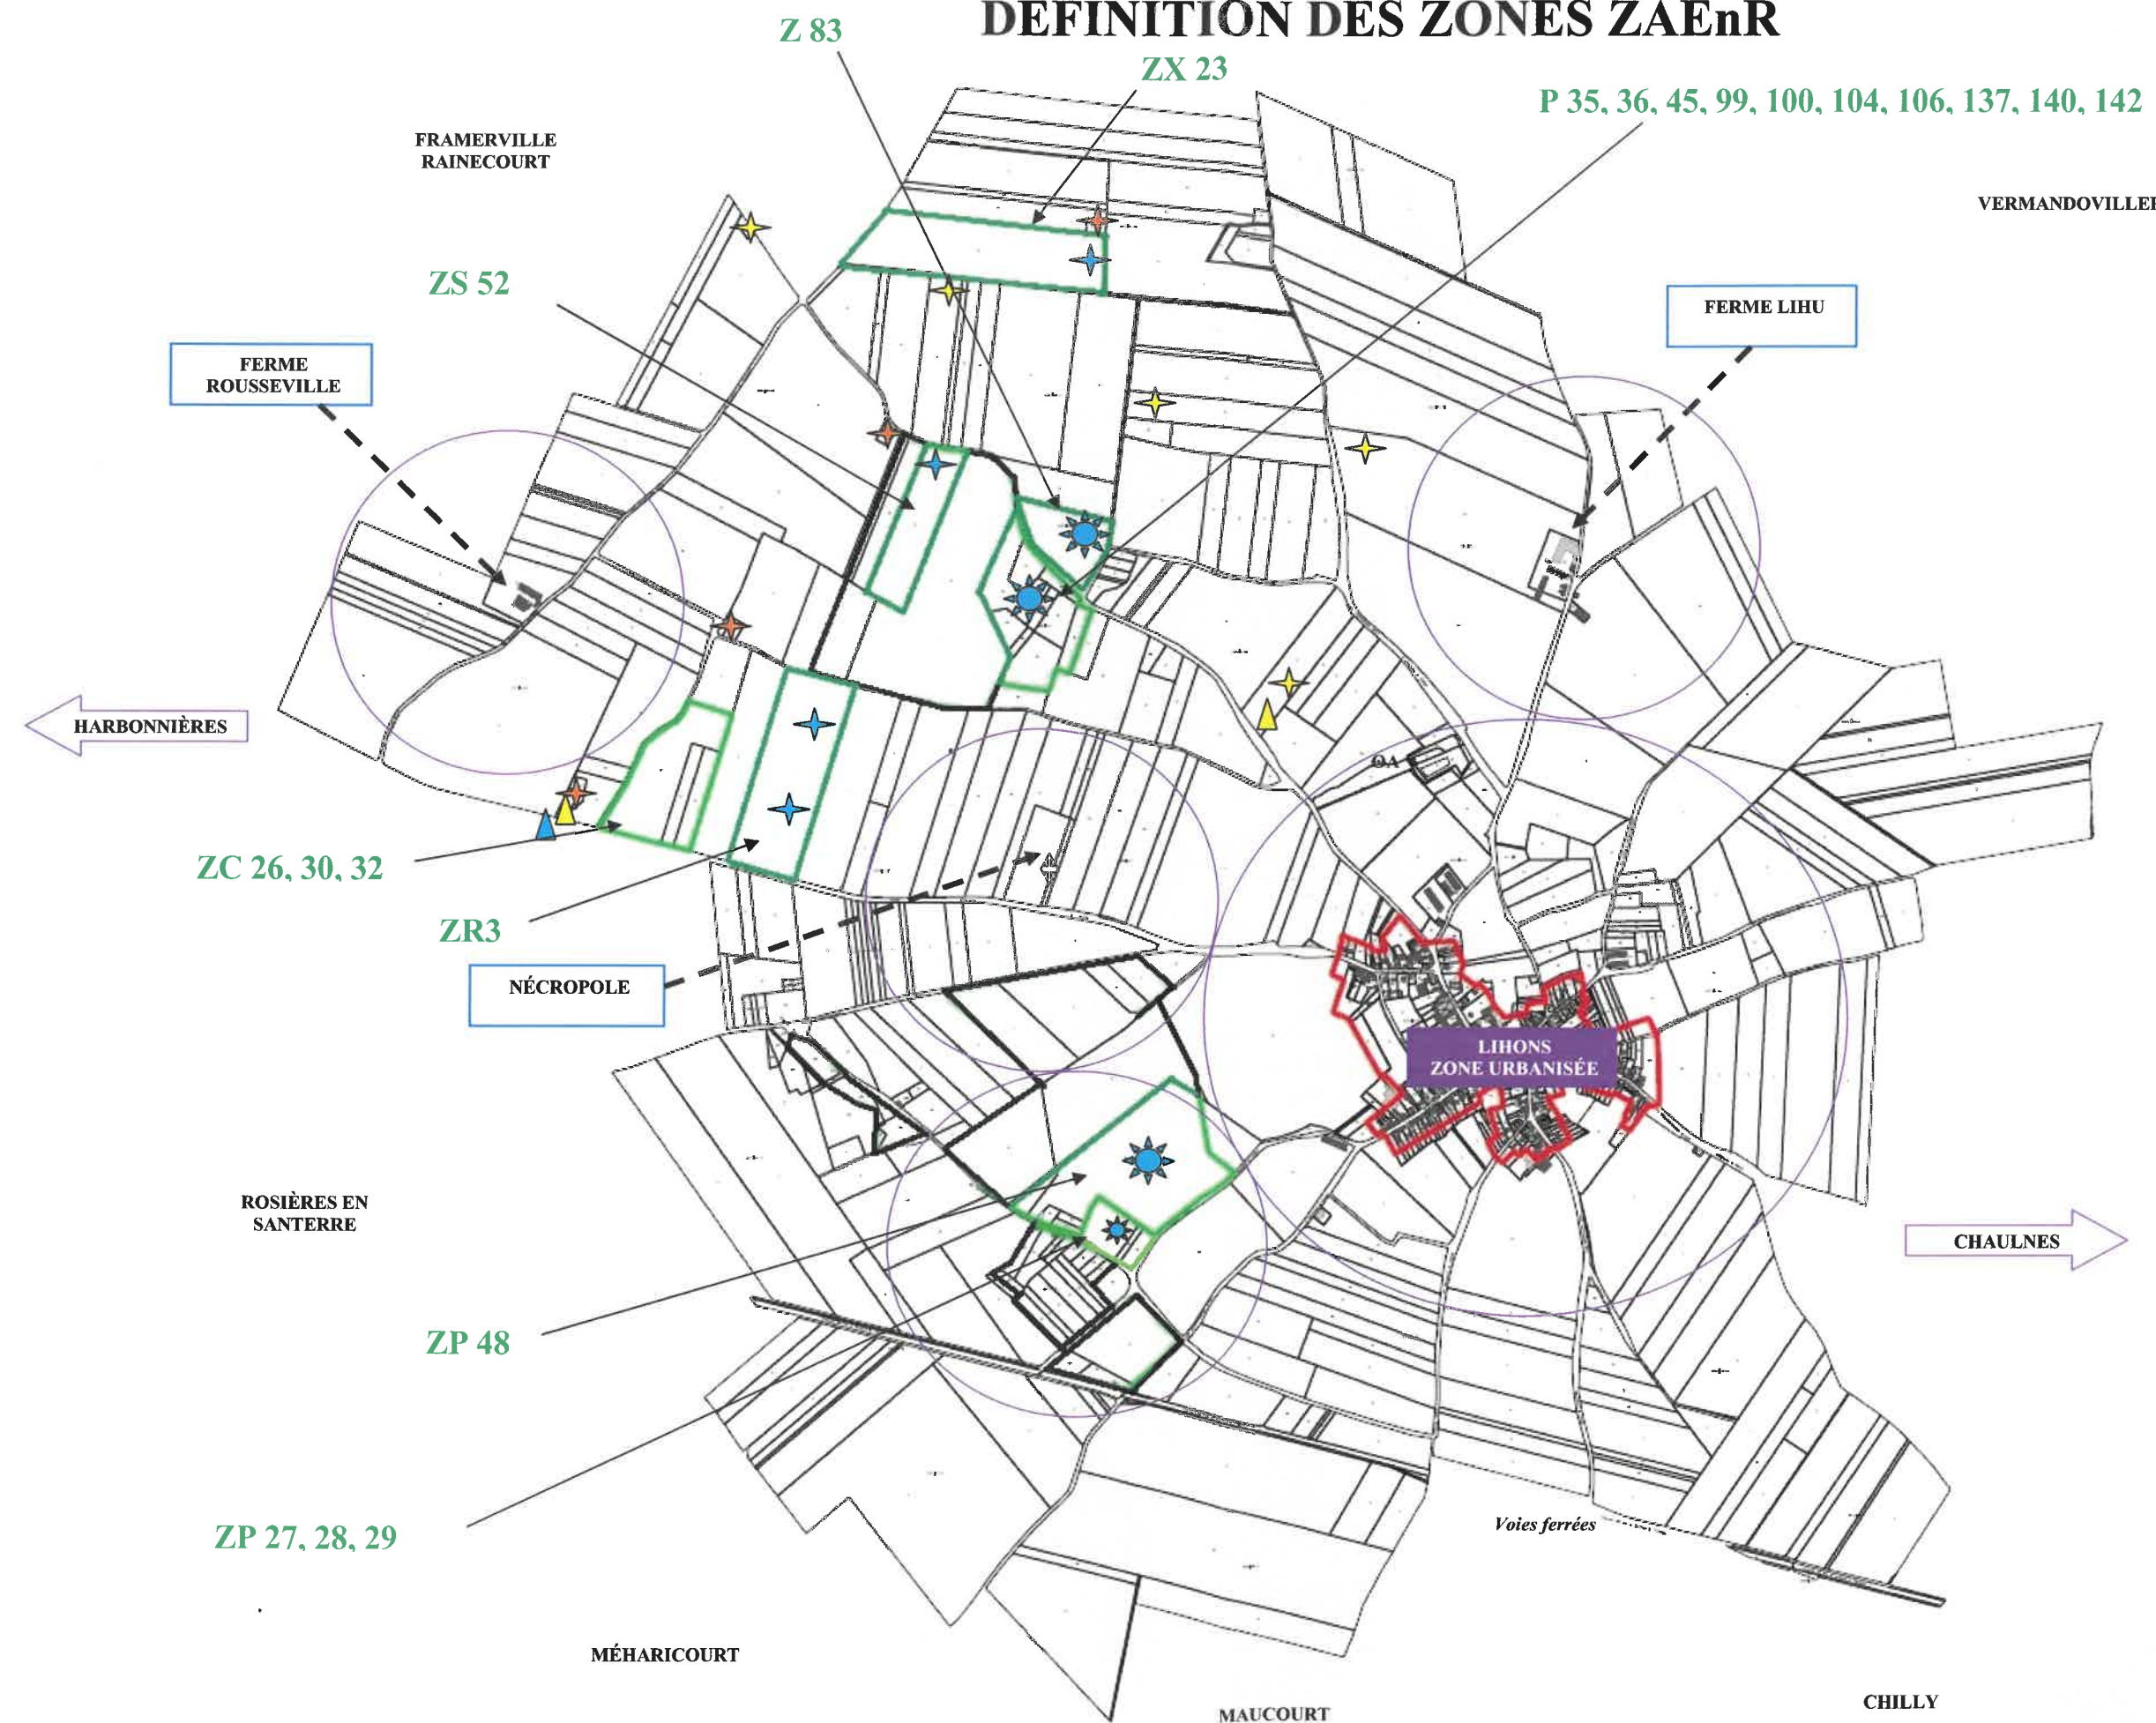

DÉFINITION DES ZONES ZAEnR



LÉGENDE

ÉOLIENNES

- EXISTANTES
- RENOUVELLÉES
- À RETIRER

PROJETS PANNEAUX SOLAIRES

-

POSTES DE LIVRAISON

- EXISTANTS
- NOUVEAUX

ZONES ZAEnR nouvelles

-

PÉRIMÈTRE RÉGLEMENTAIRE

- ÉOLIEN