


DÉFINITION DES ZONES ZAEnR

P 35, 36, 45, 99, 100, 104, 106, 137, 140, 142

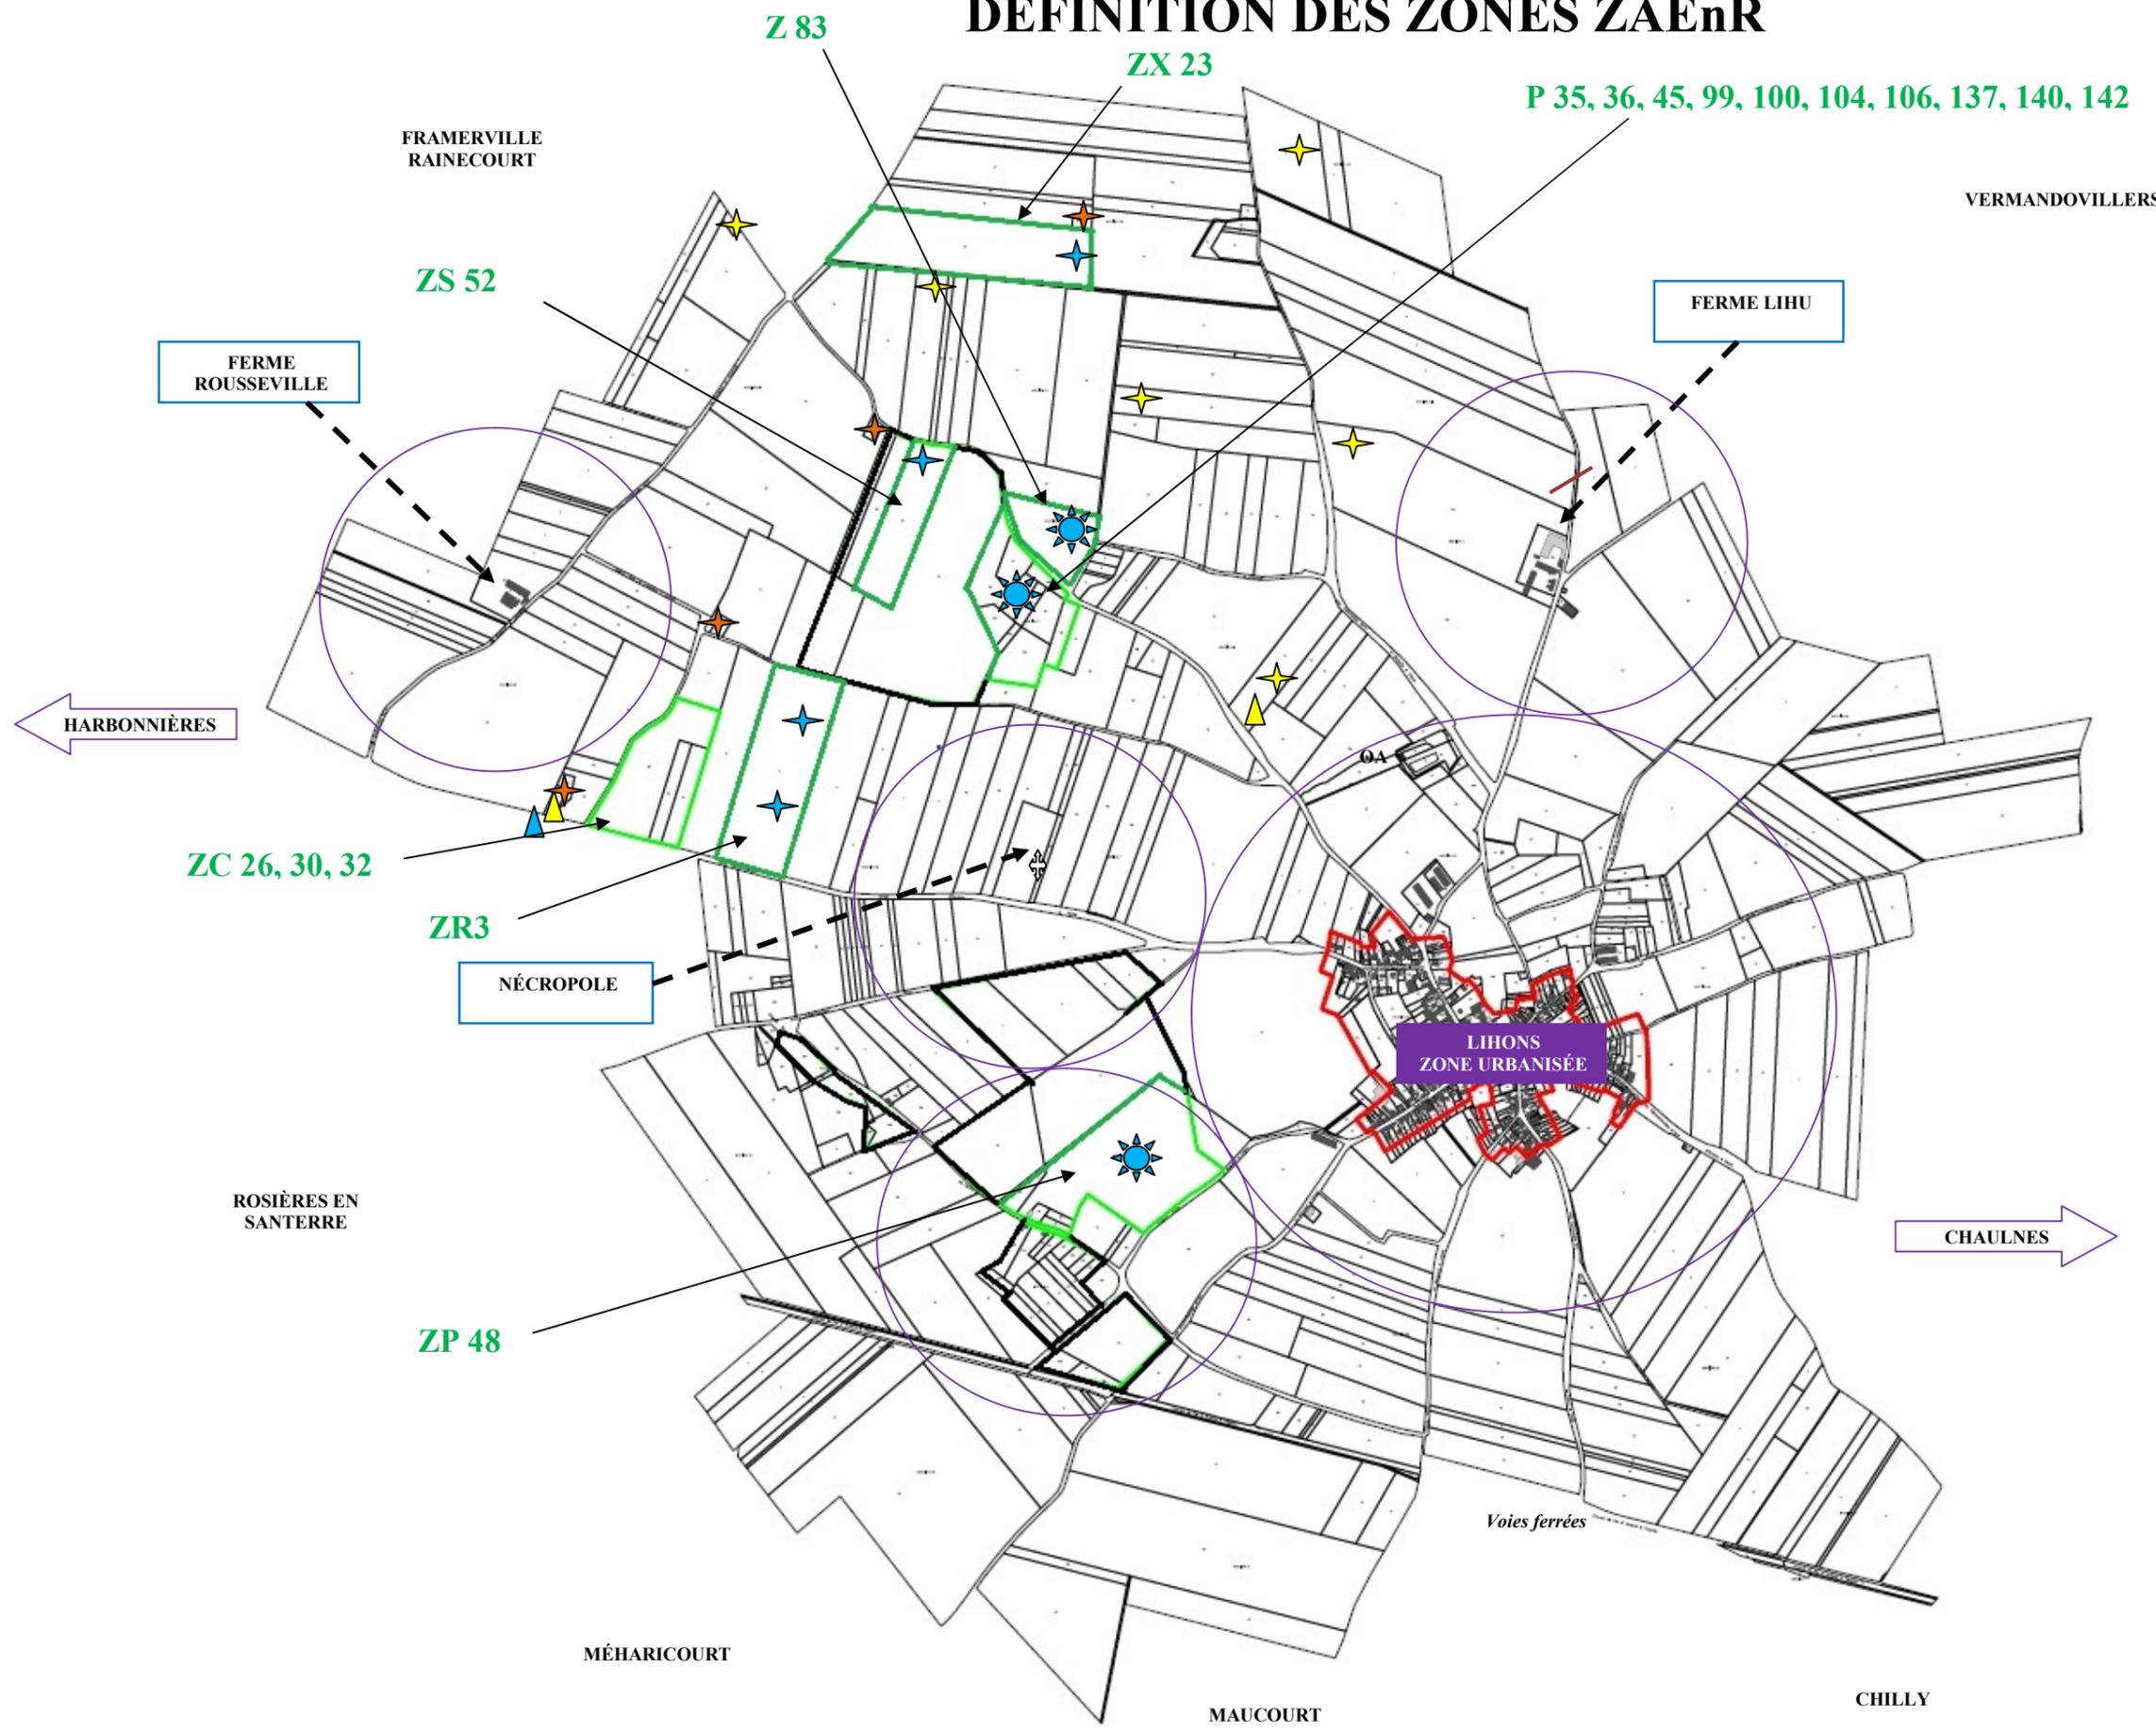

LÉGENDE

ÉOLIENNES

- EXISTANTES
- RENOUVELLÉES
- À RETIRER

PROJETS PANNEAUX SOLAIRES

-

POSTES DE LIVRAISON

- EXISTANTS
- NOUVEAUX

ZONES ZAEnR nouvelles

-

PÉRIMÈTRE RÉGLEMENTAIRE

-
- ÉOLIEN

Commune de Lihons